


CORTE TRANSVERSAL B
ESCALA 1/100

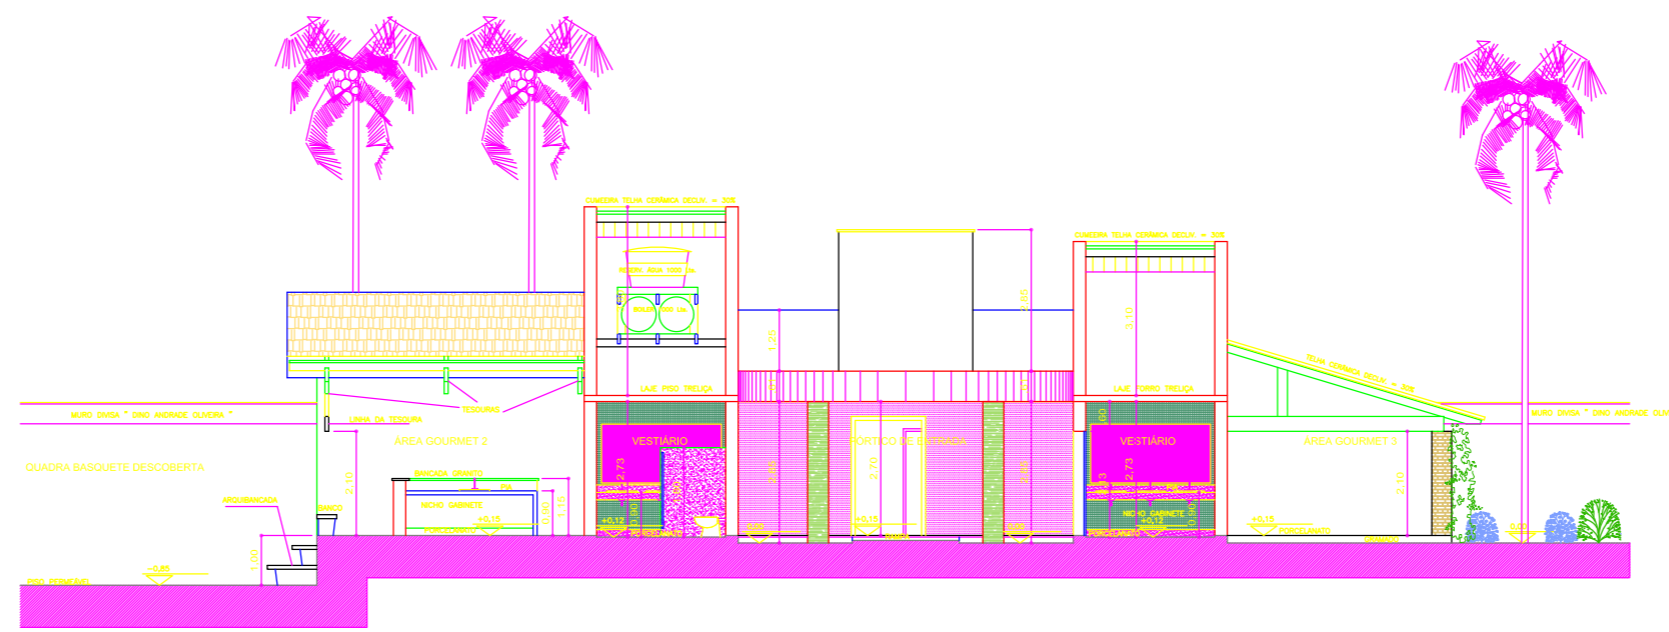

CORTE LONGITUDINAL A
ESCALA 1/100



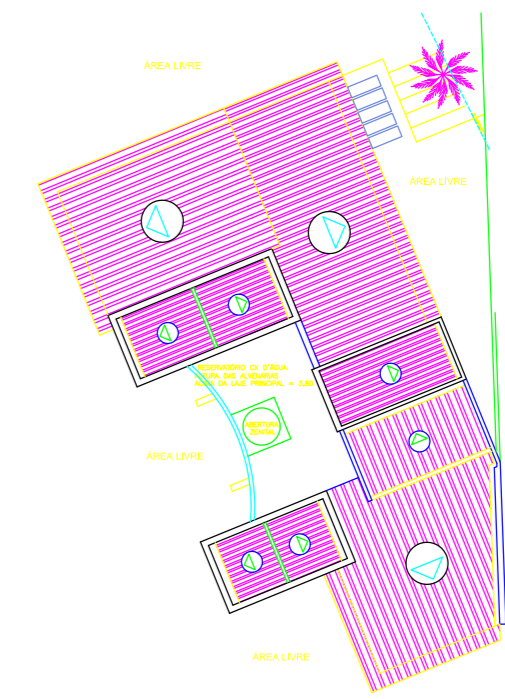




DIAGRAMA DE COBERTURA
ESCALA 1/200

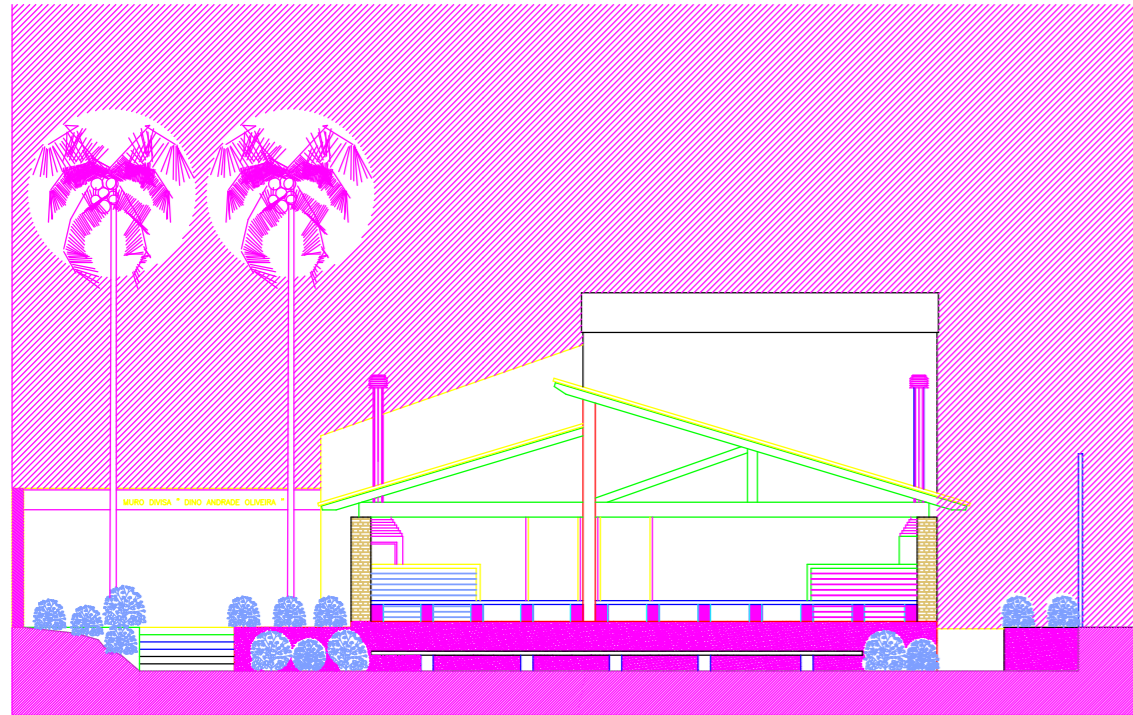


FACHADA POSTERIOR
ESCALA 1/100

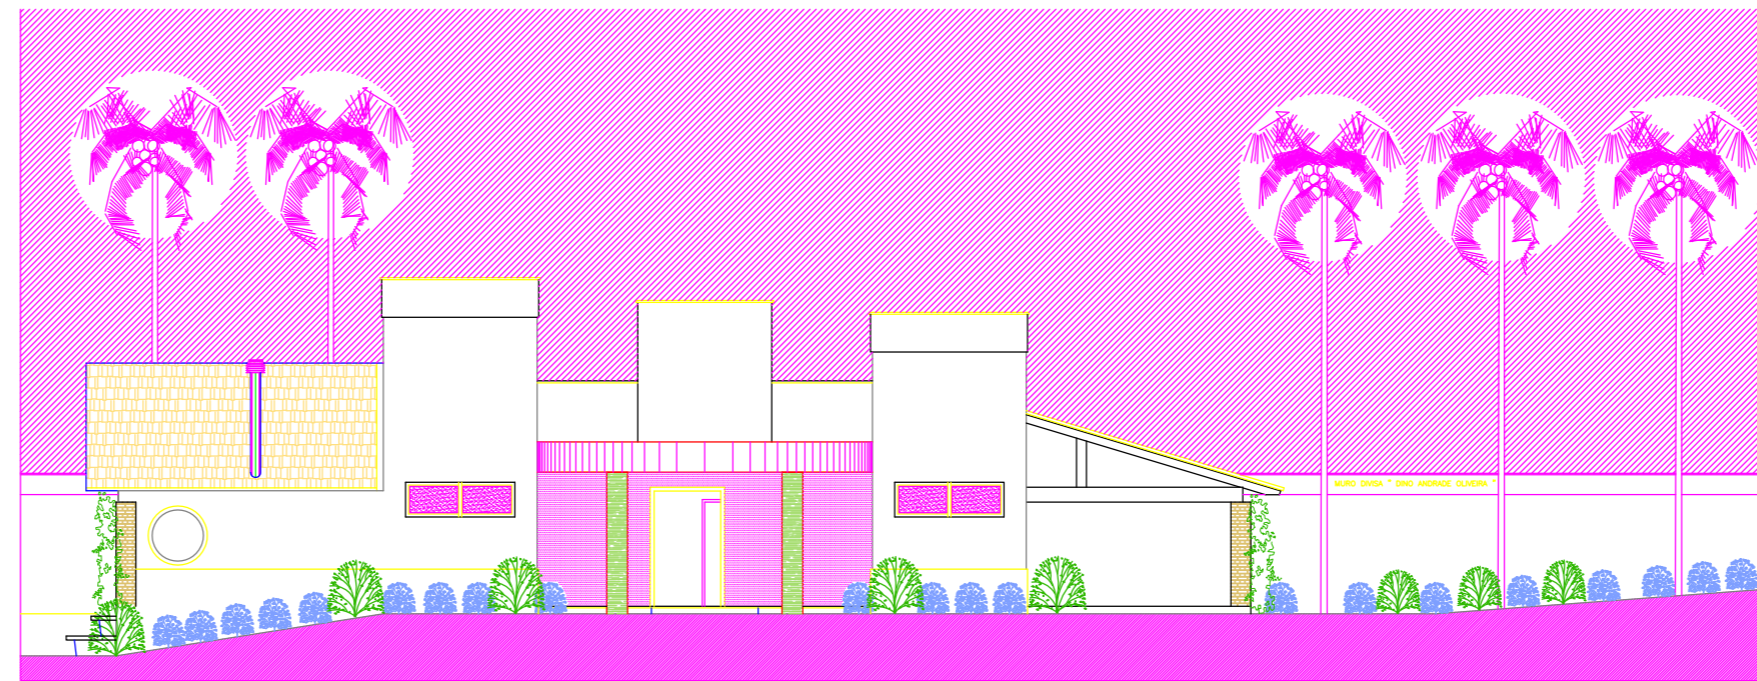

FACHADA LATERAL
ESCALA 1/100

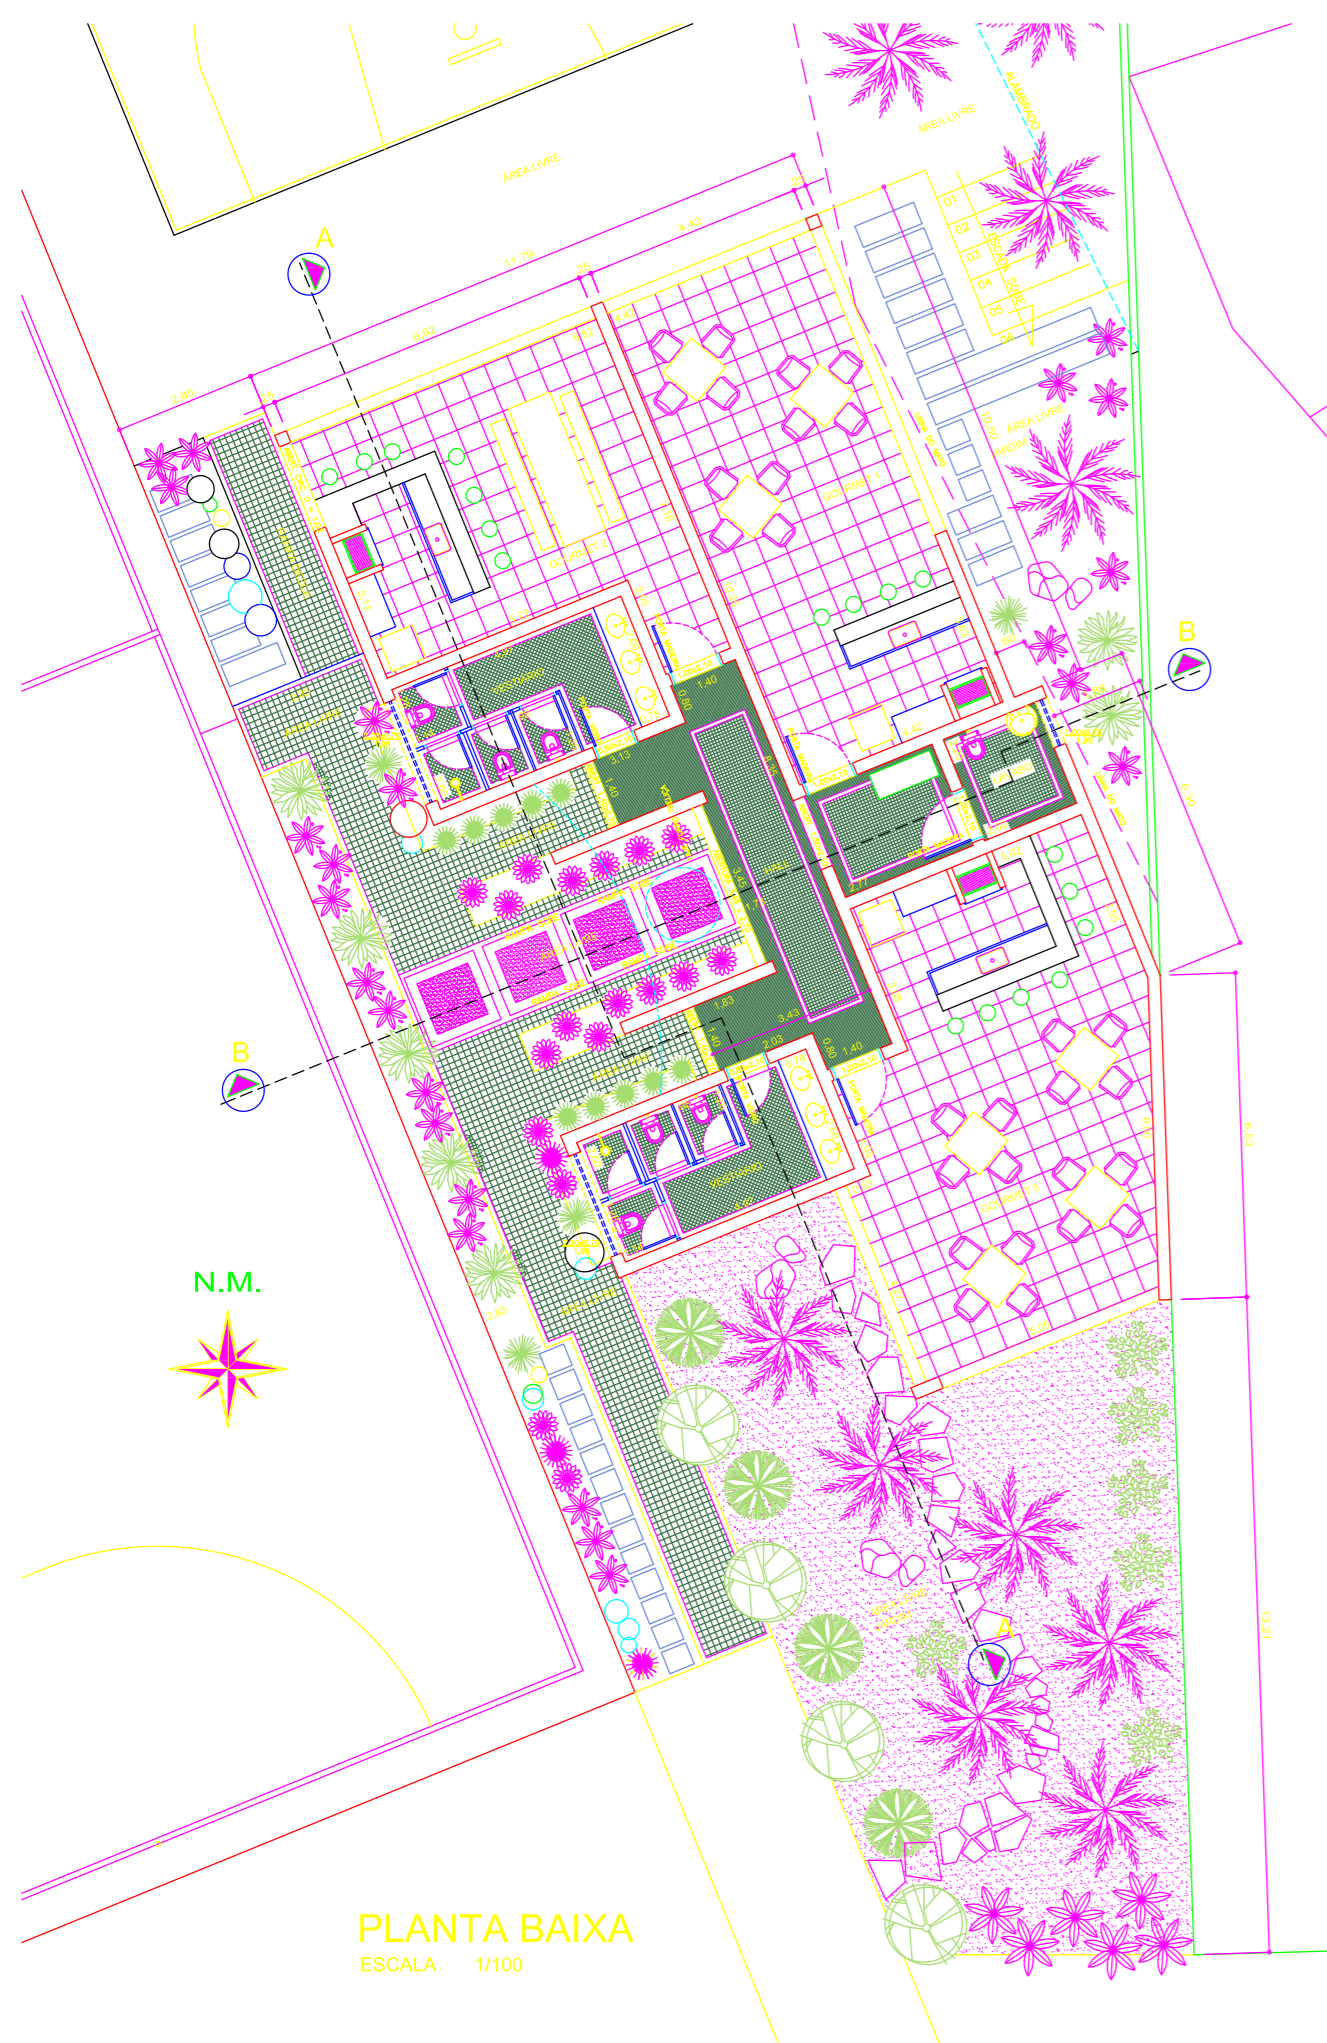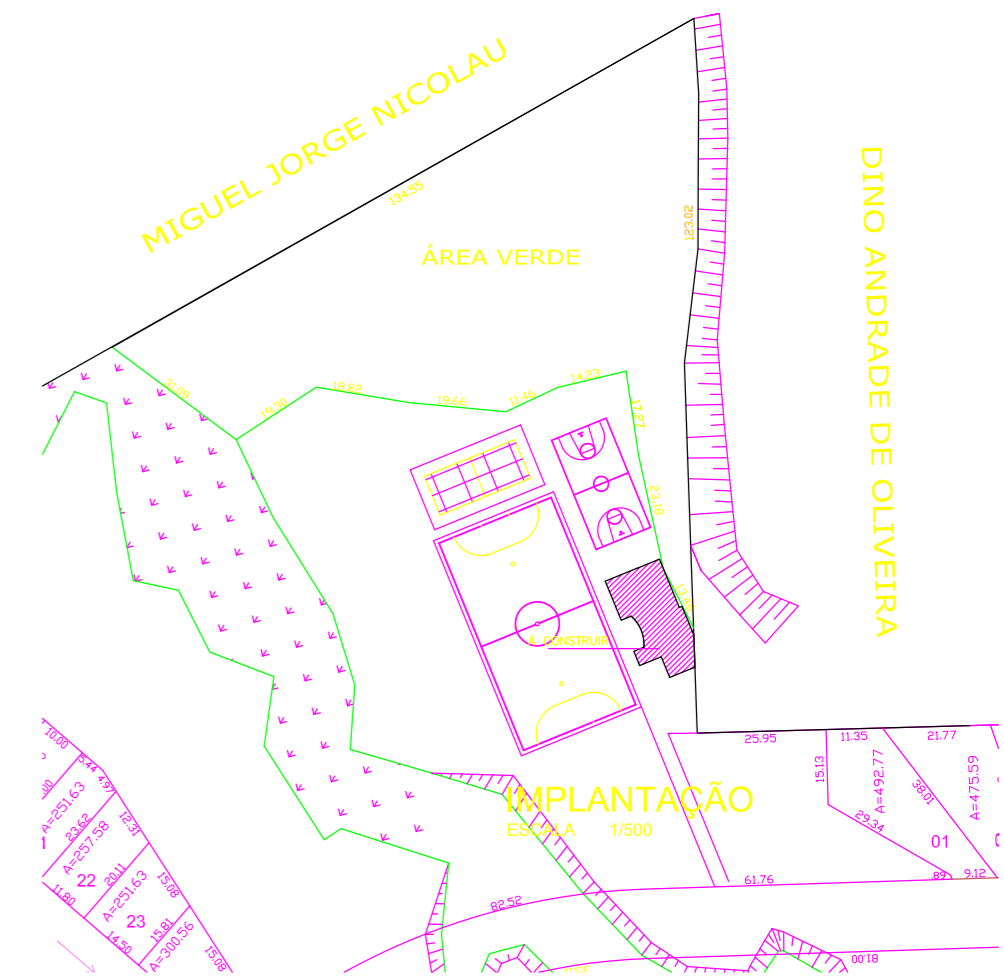

PLANTA BAIXA
ESCALA 1/100

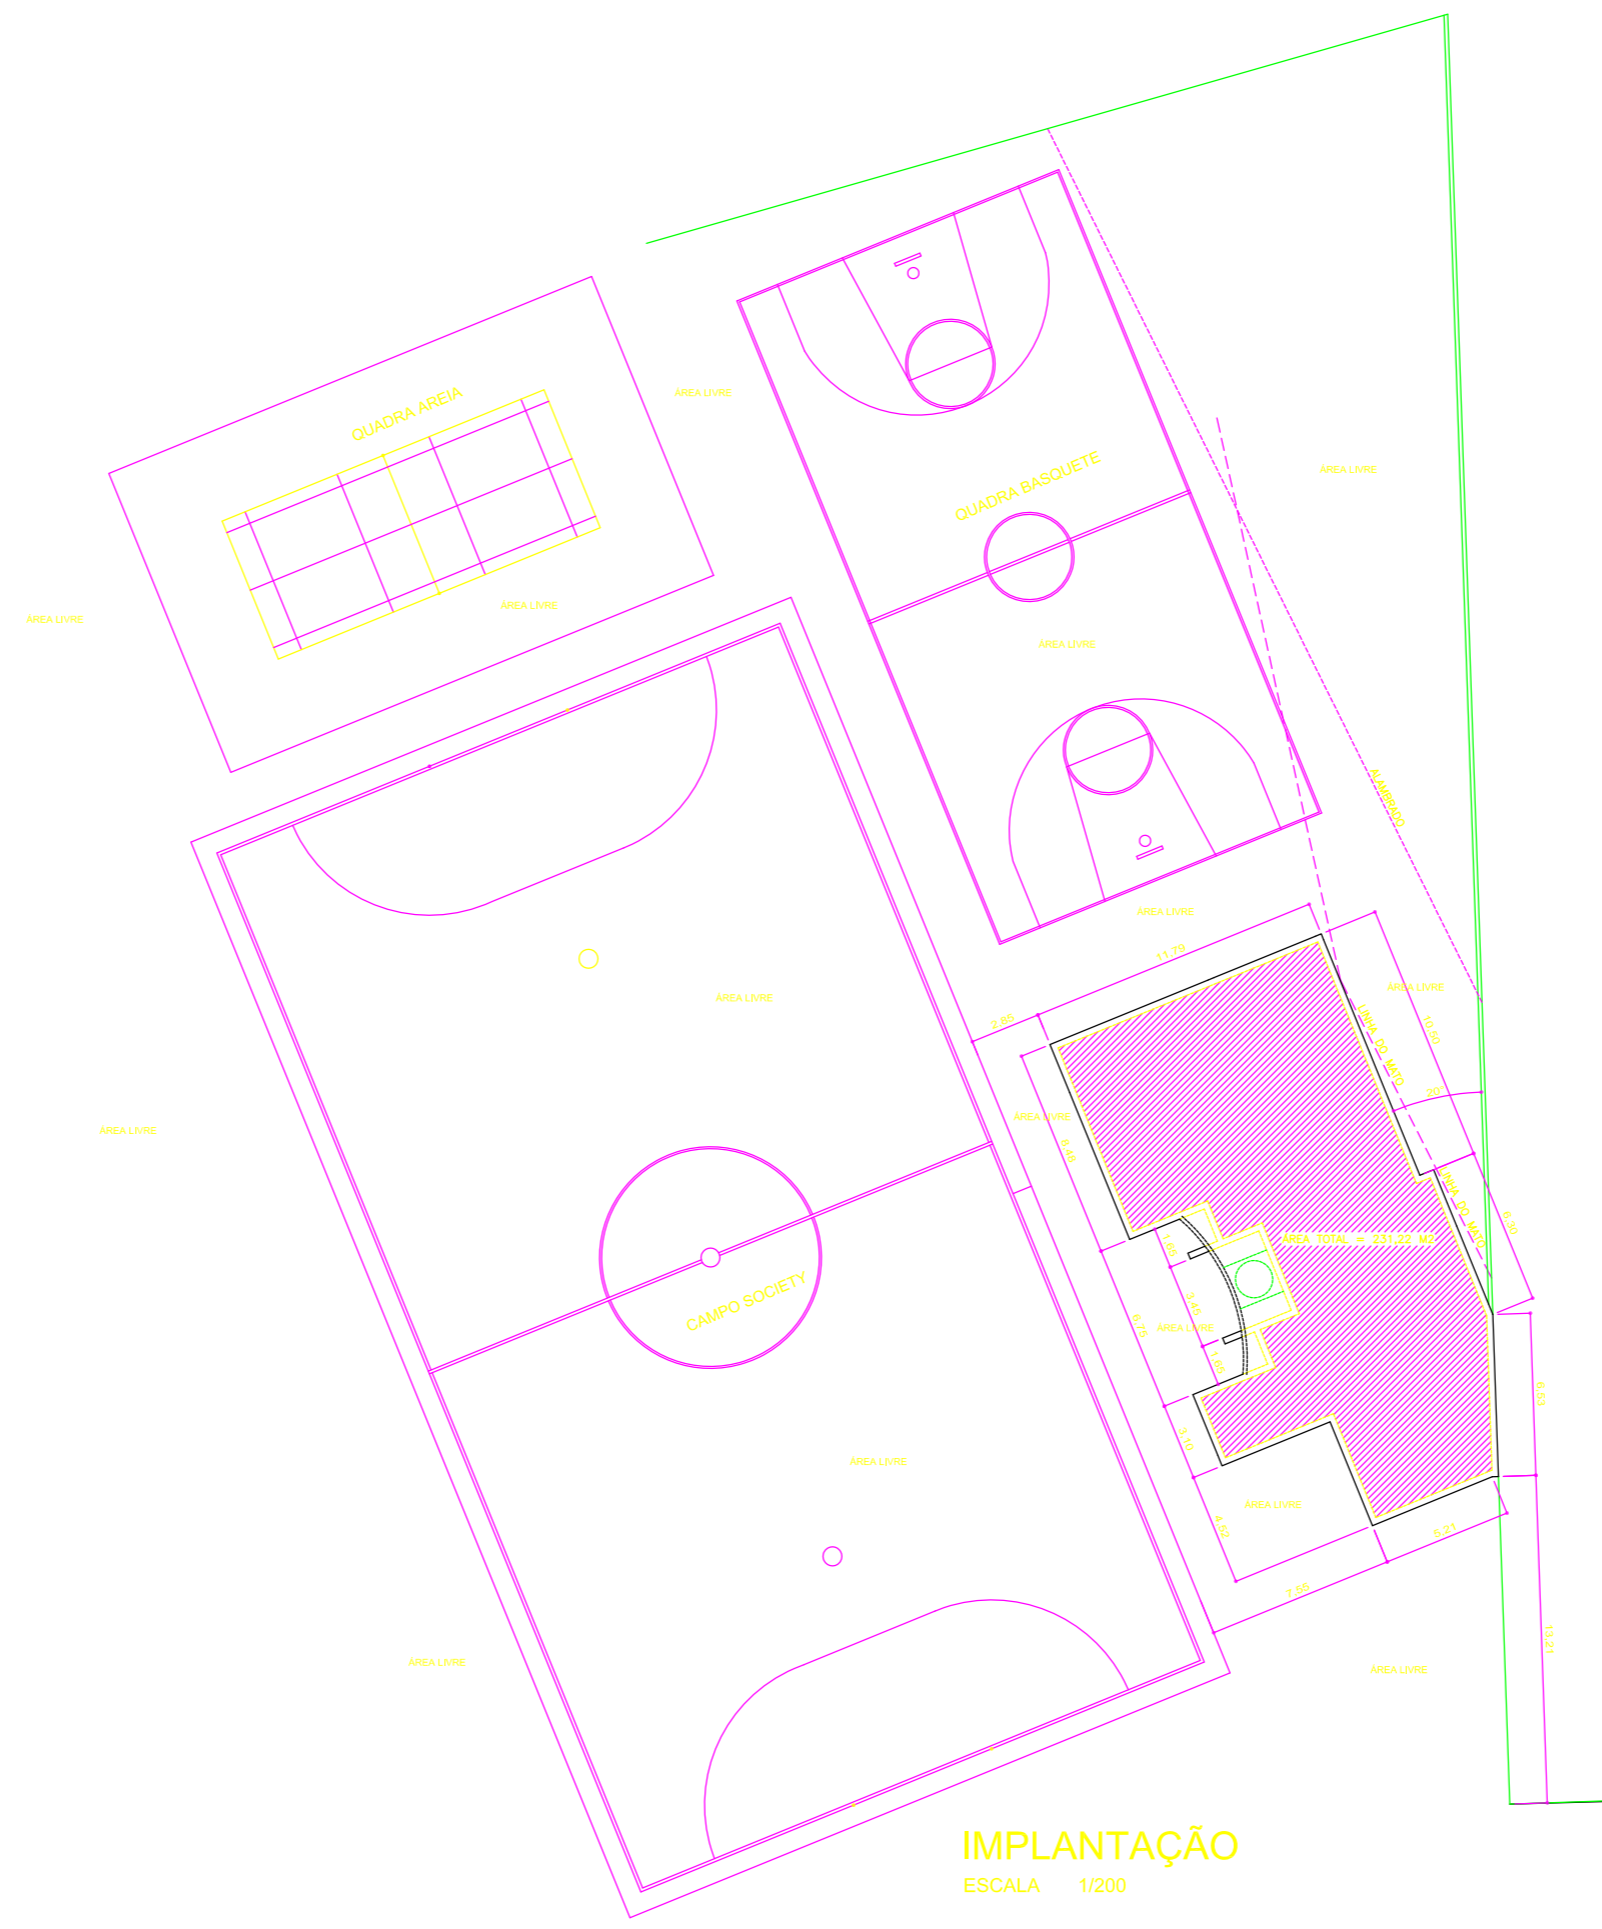

IMPLANTAÇÃO
ESCALA 1/200

PLANTA, CORTES E FACHADAS

FOLHA ÚNICA

OBRA: PROJETO ÁREA DE LAZER
PROPRIETÁRIO: ASSOC. DOS PROPRIETÁRIOS DO RESIDENCIAL AREIAS
LOCAL: FAZENDA SANTA RITA DAS AREIAS, RUA MARIO BUDRI, S/ NO. - JARDIM VILA RICA, SÃO JOÃO DA BOA VISTA - SP
ESCALA: INDICADAS

Arquitetura
Design de Interiores
Mobiliário

99652 5848 / 99309 2689

Localização sem escala

N.M.

"ASSOC. DOS PROPRIETÁRIOS DO RESIDENCIAL AREIAS" PROPRIETÁRIO

Autor do Projeto

ÁREAS		
TERRENO	321.426,00	M2
ÁREA A CONSTRUIR PAV. TERREO	231,22	M2
ÁREA LIVRE	321.194,78	M2

DECLARO QUE A APROVAÇÃO DO PROJETO NÃO IMPLICA NO RECONHECIMENTO DO DIREITO DE PROPRIEDADE DO TERRENO POR PARTE DA PREFEITURA